

B. SÚHRNÁ TECHNICKÁ SPRÁVA

SCHVAĽUJE SA ZA PODMIENOK UVEDENÝCH
V ROZHODNUTÍ 2017/283/oc
V 5720120
DŇA 27.9.2017
VYBAVUJÚCI Osv



Názov stavby	: Stojisko pre kontajnery TKO obec Slavovce
Miesto stavby	: Obec Slavovce CKN 868/1, 4150/14, 4150/13, 1842/5
Investor	: Obec Slavovce, OCU Slavovce č. 113
Okres miesta stavby	: Rožňava
Charakter stavby	: novostavba
Zodpovedný projektant	: Ing. Marek Feling
Vypracoval	: Pro – Ateliers s.r.o

POPIS TERAJŠIEHO STAVU

Problematika nezákonne umiestneného odpadu na nezákonné skládky je jedným z dlhodobých problémov obce Slavošovce ako aj iných miest a obcí Slovenska. Obec a mestá vynakladajú nemalé prostriedky na ich odstránenie a samotnú likvidáciu takýchto skládok, avšak často sa stáva, že v krátkom čase po vyčistení územia a odvezení odpadu sa čierna skládka znova vytvorí. Najefektívnejším riešením ako z ekologického tak aj z ekonomického hľadiska je predchádzať vzniku nezákonných skládok, ako pristupovať k odstráneniu už vzniknutých. Po odstránení akejkoľvek enviromentálnej záťaže je pre mestá a obce absolútne nevyhnutné súčasne so sanáciou nezákonnej skládky zaviesť konkrétne opatrenia zamerané na predchádzanie vzniku nových záťaží, a to hlavne opatrenia v oblasti zlepšovania povedomia a informovanosti občanov, ako aj celkového procesu odpadového hospodárstva obce. (ako je výška poplatkov, systém triedenia odpadov, miesta kde môžu odpad vyvážať)

Obec Slavošovce má niekoľko lokalít s takýmto problémom. Najväčšou záťažou pre obec je rómska osada a lokalita Kasáreň. Jedným z konkrétnych opatrení zameraných na predchádzanie vzniku nových enviromentálnych záťaží je vybudovanie stojísk s umiestnením veľkoobjemových kontajnerov na zmesový komunálny a triedený odpad, ktoré budú umiestnené priamo pri obytných domoch v centre lokalít vzniku odpadu.

PRÍPRAVA PRE VÝSTAVBU

Navrhujeme vybudovať stojiská č.1 a č.2 o rozmeroch 6,4*4,9m na najfrekventovanejšie miesta so spevnenou plochou zo železobetónu. Olemované betónovými stenami o výške 1,5m na ktoré sa umiestnia veľkoobjemové kontajner 5m³ na zmesový a komunálny odpad a štyri kontajner 1100 l na biologicko rozložiteľný odpad s pravidelným vývozom. Umiestnenie týchto stojísk je na parcelách ktorých vlastníkom je obec Slavošovce evidovaných na liste vlastníctva č. 655 a jedná sa o parcely 868/1 kde bude situované stojisko č. 1 a parcelu 4150/14 kde bude situované stojisko č. 2 ku ktorému bude prislúchať aj manipulačný priestor a samotný prístup na parcelách 4150/13 a 1842/5.

Investor po dohode s dodávateľom stavby určí spôsob zariadenia staveniska, skládku stavebného materiálu so zabezpečením proti nepriaznivému počasiu, skládku a odvoz vyburanej sute, ako časovú návaznosť a spôsob prevedenia jednotlivých stavebných prác. Všetci pracovníci musia byť oboznámení a zaškolení podľa príslušných platných noriem a bezpečnostných predpisov práce dodávateľom stavby.

BÚRACIE PRÁCE

Stojiská č. 1 a č. 2 sú umiestnené v zelenom páse, kde predpokladáme minimálne búracie práce.

ZEMNÉ PRÁCE

Zemné práce pozostávajú z odobratia ornice, odkopania rastlého terénu a vykopania 7 ks pätiiek 0,5*0,5m do nezámrznej hĺbky pre jedno stojisko pre zvislé stuženie betónových panelov, ktorými sú olemované stojiská. Pre obe stojiská je rovnaký rozmer 6,4*4,9*0,4m. Vykopaná zemina sa naloží na nákladne dopravné prostriedky a odvezie sa v rámci obce do vzdialenosti max 3000m od staveniska. Uložená zemina

sa následne rozprestrie, vyrovnajú sa nerovnosti terénu a prevedie sa plošná úprava. Na vyrovnanú plochu sa vyseje tráva a nakoniec sa plocha upraví hrabaním a valcovaním.

STAVEBNÉ PRÁCE

Do vykopaných pätiiek sa zabetónujú oceľové stĺpiky D89mm výšky 2,0m, ktoré stabilizujú bet. Panely vo zvislej ploche. Rastlý terén sa po odkopaní zeminy pod spevnenými plochami zhutní, následne sa rozprestrie štrkodrava frakcie 32-63mm o hrúbke 100mm. Následne sa rozprestrie druhá vrstva štrkodrviny frakcie 0-32mm, po zhutnení hr. 150mm. Na zhutnenú plochu sa osadí kari sieť 150*150*5mm s krytím min 25mm a zabetónuje sa železobetónová doska z betónu C16/20 o hrúbke 150mm. Betónový kryt počas procesu tuhnutia a tvrdnutia ošetrovať vodou alebo prikrývať vhodnou geotextíliou. Po vytuhnutí a vytvrdnutí betónu sa medzi stĺpiky osadia betónové dosky 2000*300*100mm v počte 25ks. Spájajú sa zvislými stužujúcimi vencami pomocou armatúry a polkruhového debnenia s priemerom 400mm so zabetónovaním. Po odstránení debnenia sa na celú plochu prevedie mazanina z betónu C12/15 hr. 100mm s prespádovaním k príľahlému terénu. Nábehy ku bet. ploche o šírke 700mm z otvorenej časti sa vysypú štrkodrvou so zhutnením. Okolité terén sa upraví valcovaním a nakoniec sa vyseje tráva.

TECHNICKÉ VYBAVENIE

Súčasťou projektu sú 2 ks veľkoobjemové kontajnery o objeme 5m³ a 4 kusy kontajnery s objemom 1100l na biologicko rozložiteľný odpad.

POŽIADAVKY Z HĽADISKA PROTIPOŽIARNEJ BEZPEČNOSTI

Technické riešenie stavby - použitie stavebných materiálov a konštrukcií je navrhnuté s ohľadom na dosiahnutie čo najvyššieho stupňa požiarnej bezpečnosti a eliminovanie požiarneho rizika. Situovanie stavby umožňuje prístup požiarnej techniky do jej bezprostrednej blízkosti.

PREHĽAD VÝCHODISKOVÝCH PODKLADOV

Bola vykonaná vizuálna obhliadka miest s umiestnením nových stojísk, spojená s konzultáciou s investorom. Následne bolo prevedené zameranie skutkového stavu.

Kópia katastrálnej mapy obce

Predpisy a normy STN a EN

VECNÉ A ČASOVÉ VÄZBY NA OKOLITÚ ZÁSTAVBU

Stavba nie je viazaná na okolitú zástavbu a nipojenia na obslužné komunikácie sú jestvujúce

PREHLAD PREVÁDZKOVATEĽOV A UŽÍVATEĽOV


Odvoz odpadu bude prevádzkovať samotná obec Slavošovce

TERMÍN ZAČATIA A DOKONČENIA STAVBY

Predpokladané začatie stavby	06/2017
Predpokladané ukončenie stavby	10/2017

SITUÁCIA

M 1:500

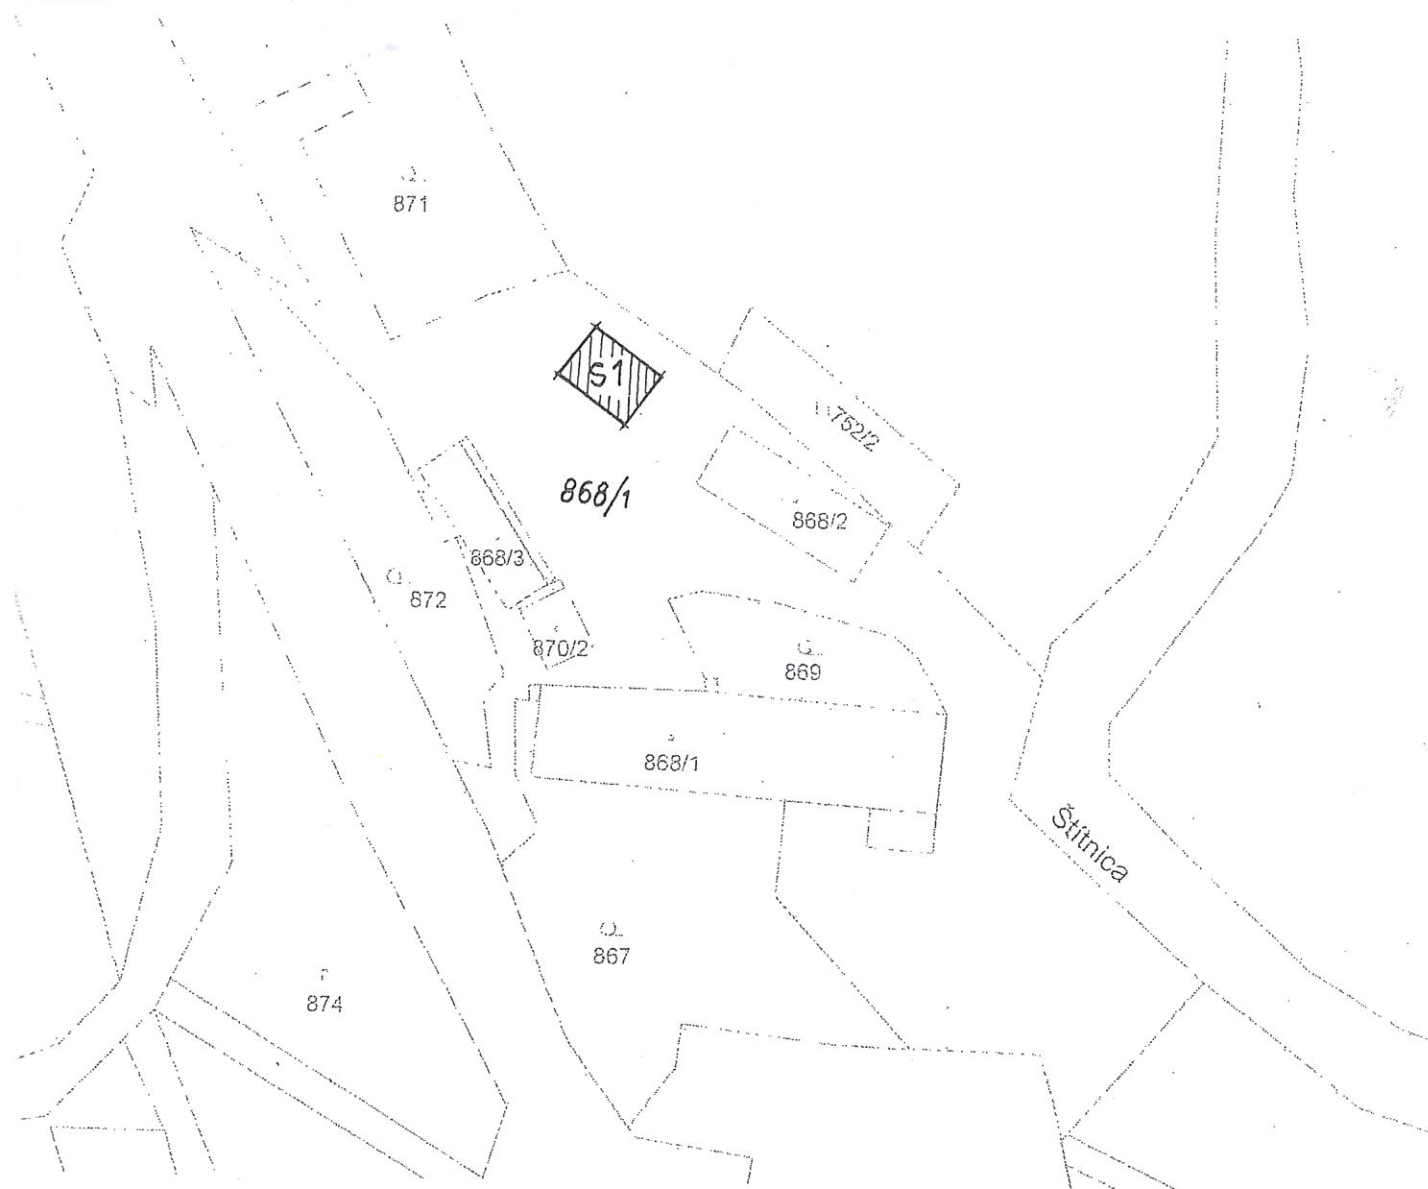

GENDA

-  STOJISKÁ KONTAJNEROV
-  JEŠTUVUJÚCE OBJEKTY


SCHVAĽUJE SA ZA PODMIENOK UVEDENÝCH
V ROZHODNUTÍ 2017/2+3/102
V O R T N I K U
DŇA 27.3.2017
VYBAVUJÚCI Odev




Vypracoval: Ing. Štefan Bašták			
INVESTOR:	Obec Slavovce		
	k.ú.: Slavovce		
STAVBA:	Stojisko pre kontajnery TKO Obec Slavovce		Formát: 1 x A4
			Dátum: 03/2017
OBJEKT:	Stojisko č.1	Účel:	DSP
ČASŤ:	architektonické a stavebné riešenie	Diel:	ASR
OBSAH:	SITUÁCIA č.1		Mierka: Číslo výkresu
			1:500 C01./2

SITUÁCIA

M 1:500

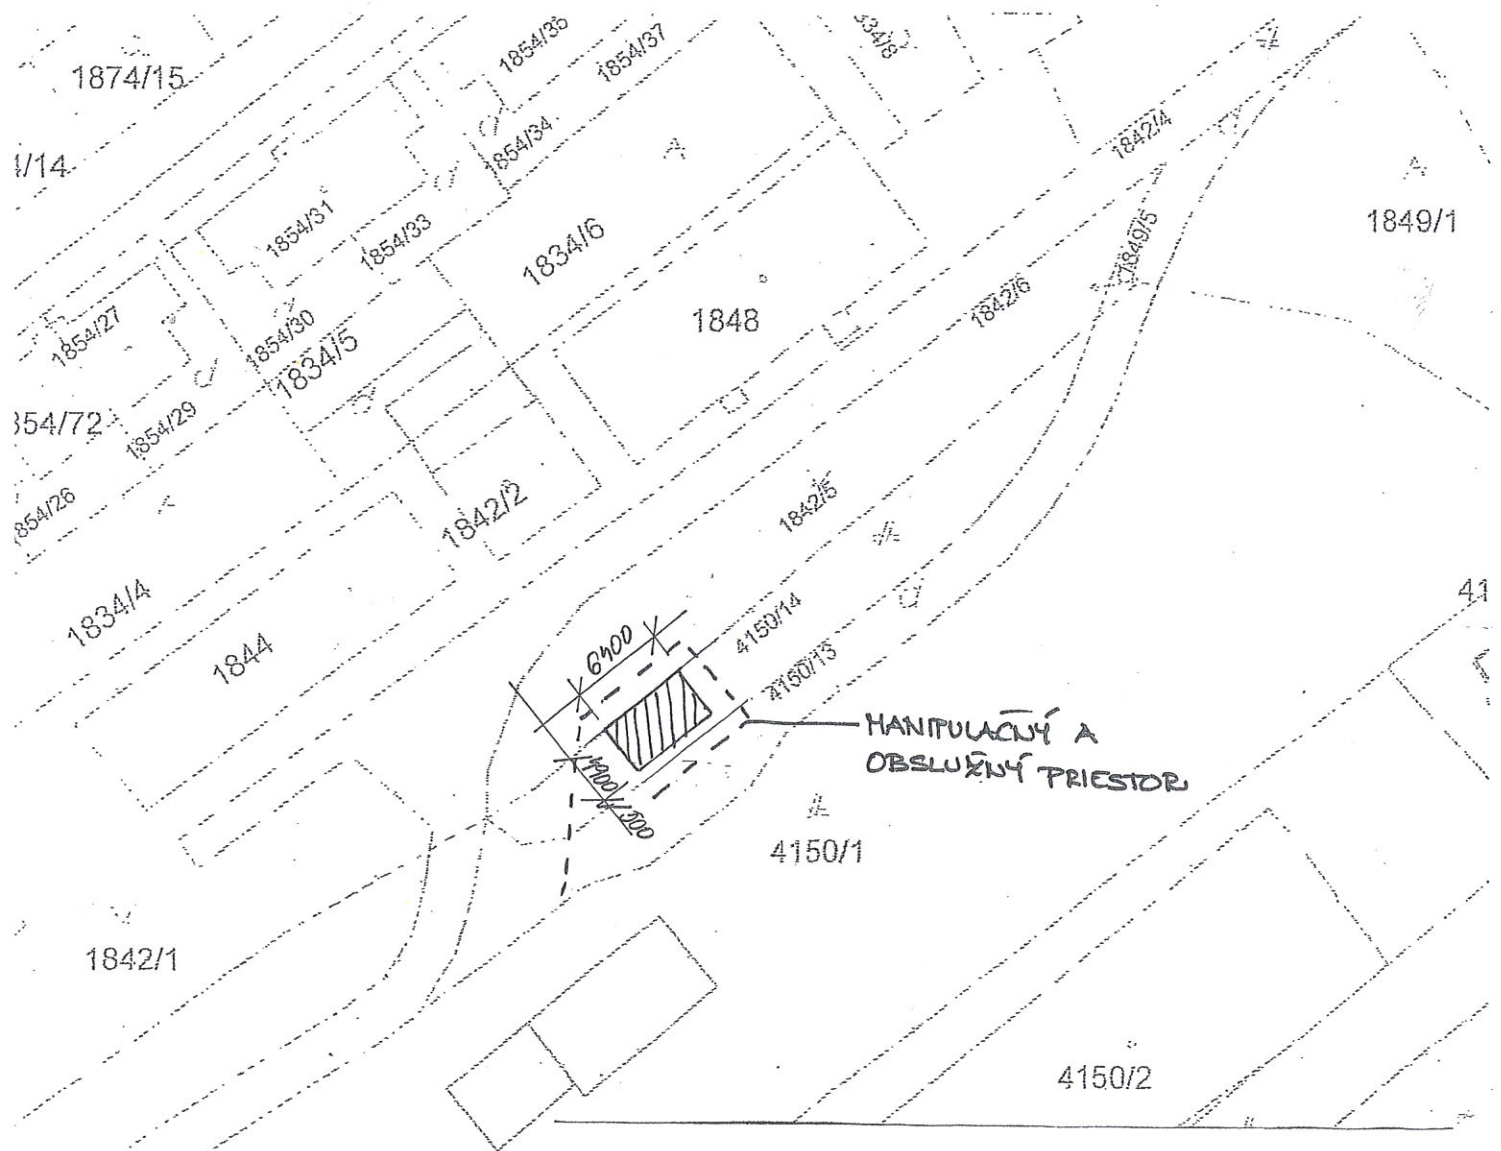

LEGENDA

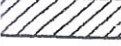-  STOJISKÁ KONTAJNEROV
-  JESTVUJÚCE OBJEKTY

SCHVAĽUJE SA ZA PODMIENOK UVEDENÝCH
V ROZHODNUTÍ 2017/243/002
V 5. ETAPKE
DŇA 27.4.2017
VYBAVUJÚCI



Vypracoval:	Ing. Štefan Bašták		
INVESTOR:	Obec Slavošovce	k.ú.: Slavošovce	
STAVBA:	Stojisko pre kontajnery TKO Obec Slavošovce		Formát: 1 x A4
OBJEKT:	Stojisko č.2	Účel:	DSP
ČASŤ:	architektonické a stavebné riešenie	Diel:	ASR
OBSAH:	SITUÁCIA č.2		Mierka: 1:500
			Číslo výkresu: C01./3