


# ZMENY A DOPLNKY č.1 ÚZEMNÝ PLÁN OBCE SLAVOŠOVCE NAVRH ČISTOPIS M 1 : 2 000

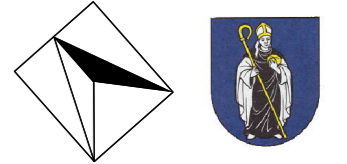


## LEGENDA

STAV	
	ZÁBEROVÁ LOKALITA PP
	PORADOVÉ ČÍSLO ZÁBEROVEJ LOKALITY
	PLOCHY TTP, ZÁHRADY
	NEPOLNOHOSPODÁRSKA PÓDA

## NAVRHOVANÉ FUNKČNÉ VYUŽITIE ZÁBEROVÝCH LOKALÍT PP

<b>RD</b>	RODINNÉ DOMY
<b>RÚ</b>	REKREAČNÉ ÚZEMIE, PLOCHY ŠPORTU
<b>P</b>	VÝROBNÉ ÚZEMIE, PLOCHY ODPADOVÉHO HOSPODÁRSTVA
<b>D</b>	KOMUNIKÁCIE
<b>Z</b>	VEREJNÁ SPRIEVODNÁ ZELEŇ
<b>V</b>	OBČIANSKA VYBAVENOSŤ

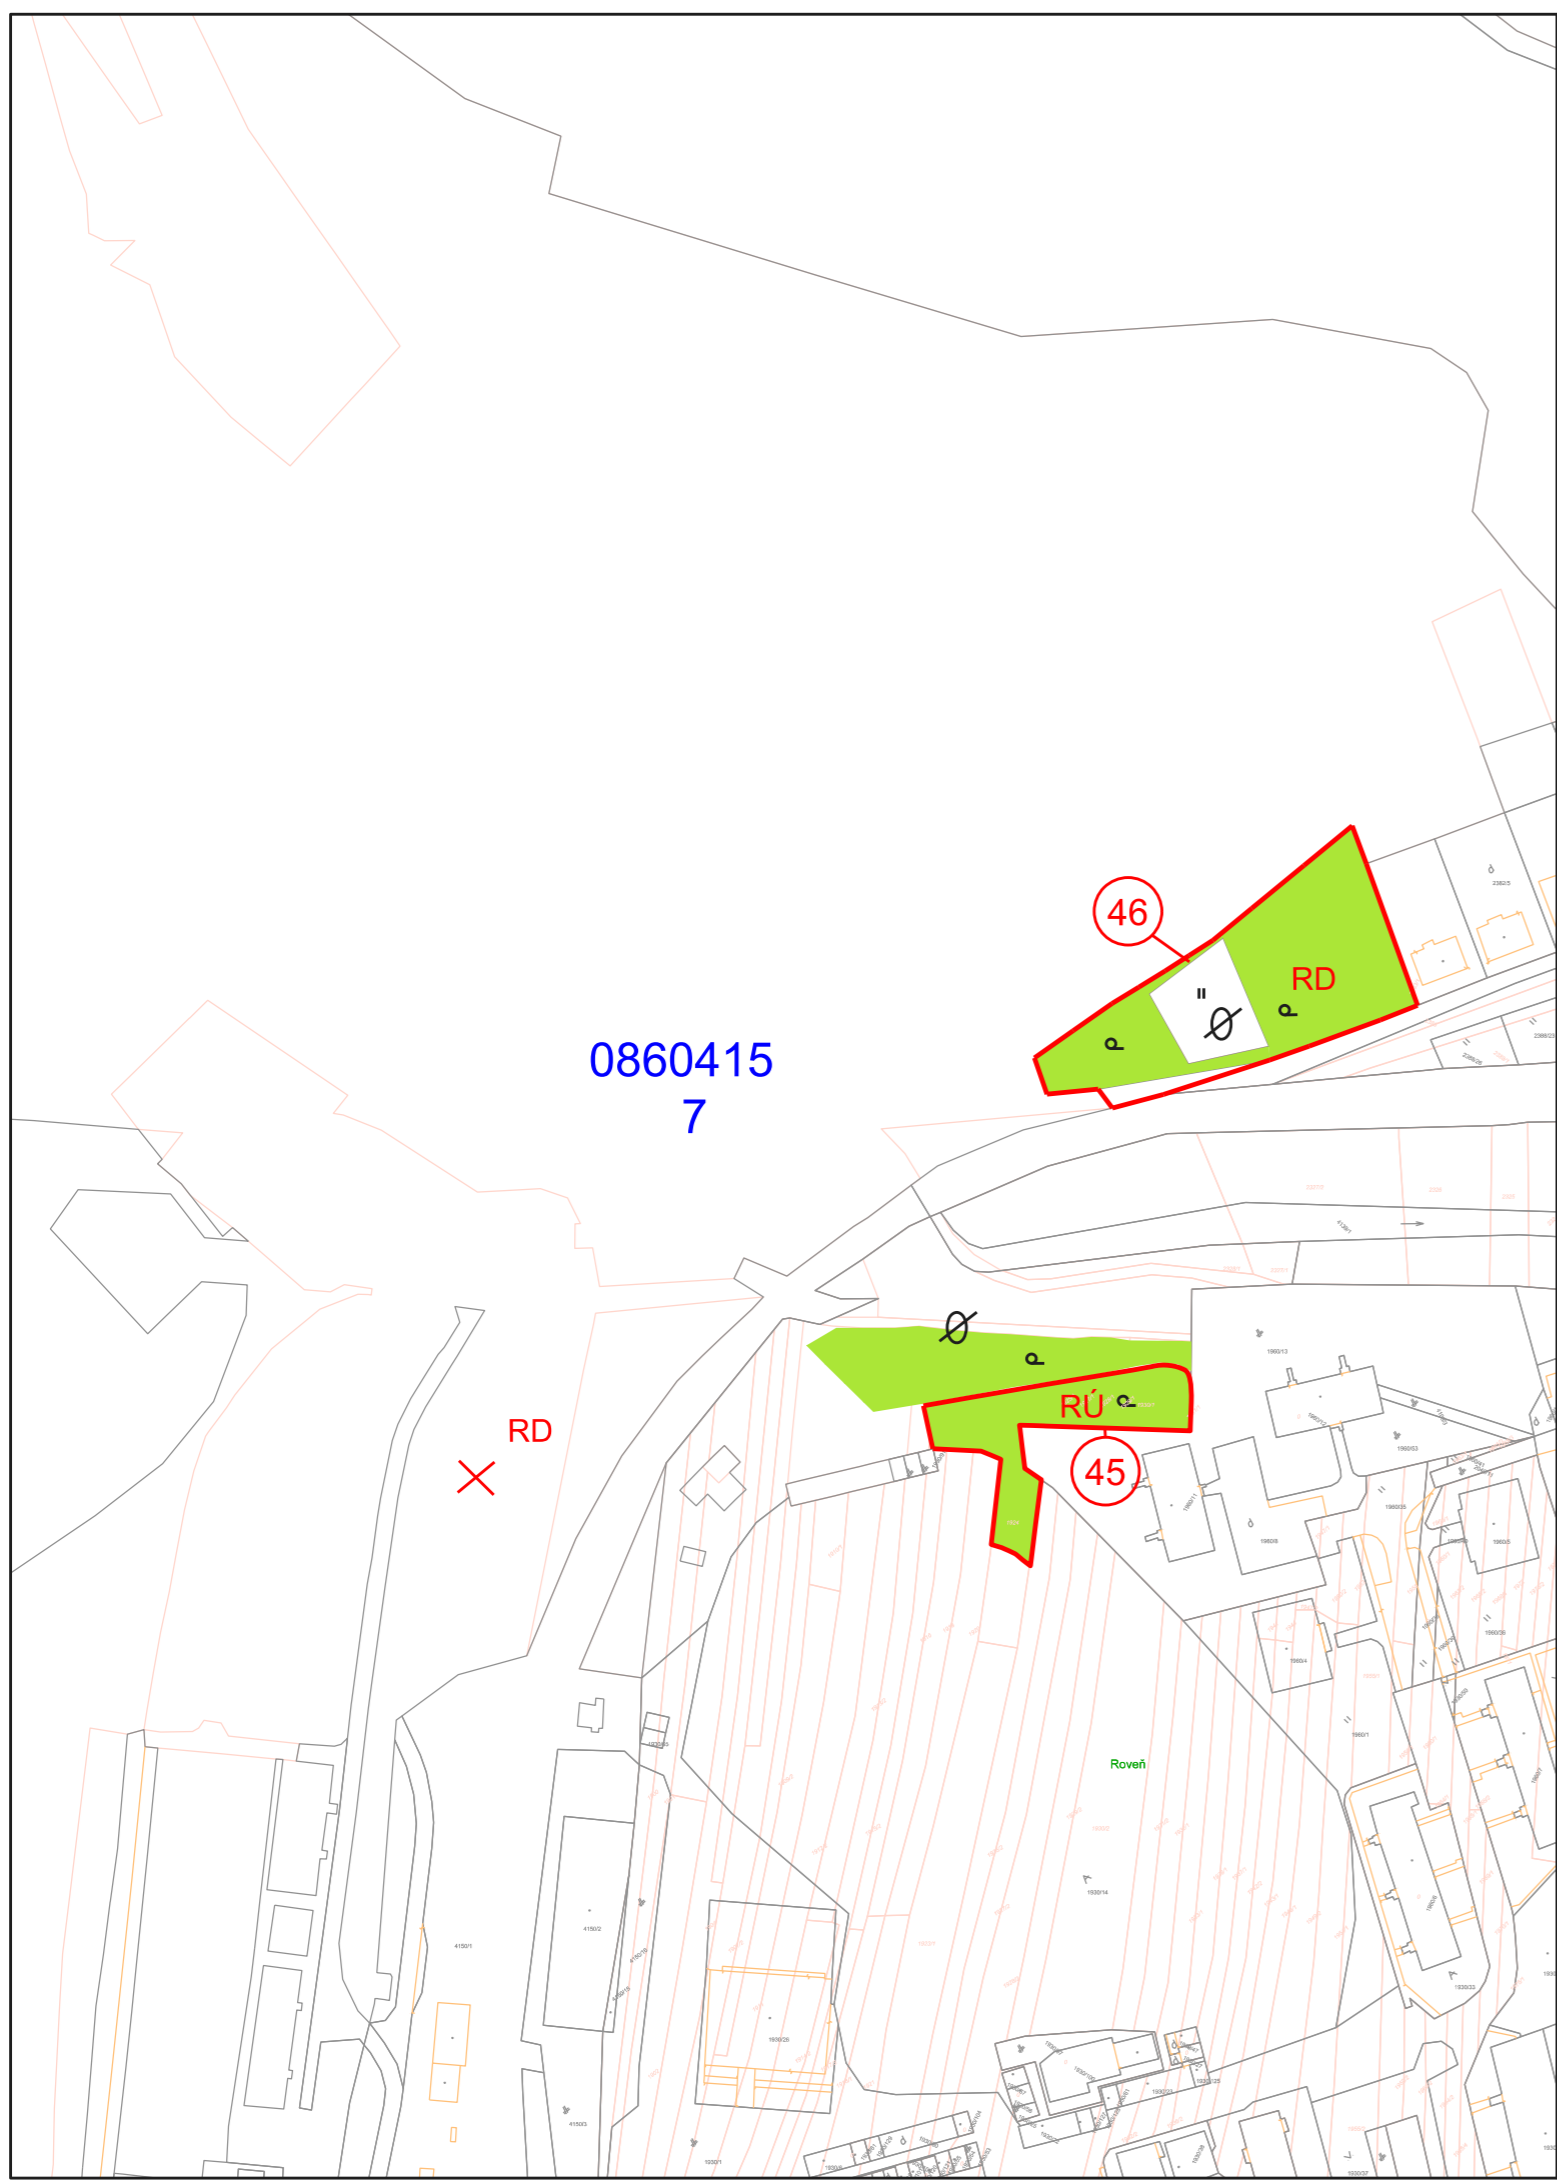

## SCHVAĽOVACIA DOLOŽKA

Označenie schvaľovacieho orgánu: **Obec Slavovce**  
**Obecné zastupiteľstvo**  
 Číslo uznesenia a dátum schválenia: č.58/06/2023 zo dňa 01.06.2023  
 Číslo VZN obce Slavovce, ktorým sa vyhlasuje záväzná časť  
 Zmien a doplnkov č.1 ÚPN obce Slavovce: VZN č.2/2023 zo dňa 01.06.2023  
 Právnu účinnosť VZN nadobudlo dňa: 16.06.2023

Oprávnená osoba:

Ing. Angela Kolesárová  
 Starostka obce

<b>URBAN studio s.r.o.</b> PROJEKTOVÁ KANCELÁRIA	URBANIZMUS-ÚZEMNÝ PLÁN-EKOLÓGIA-ŽIVOTNÉ PROSTREDIE Košice, Letná ul. č. 45, www.urban.sk, urban@urban.sk	dátum spracovania: <b>2023</b>
názov dokumentácie:	<b>UZEMNÝ PLÁN OBCE SLAVOŠOVCE - ČISTOPIS ZMENY A DOPLNKY č.1</b>	číslo výkresu: <b>4a</b>
názov výkresu:	<b>VYHODNOTENIE ZÁBERU PP</b>	
hlavný riešiteľ: ING. ARCH. D. HUDEC	projektant: ING. ARCH. M. HUDEC	
<b>ARCHIGRAPH</b> STÚDIO	grafika: Ing. arch. L. VERBOVÁ, Ing. arch. M. Nováková ARCHITEKTONICKO-GRAFICKÉ ŠTÚDIO, Letná 45, 041 91 Košice	mierka: <b>1:2000</b>