


ZMENY A DOPLNKY č.1 ÚZEMNÝ PLÁN OBCE SLAVOŠOVCE NAVRH ČISTOPIS M 1 : 2 000

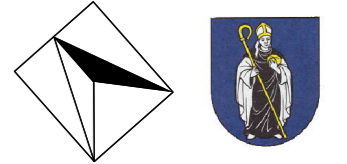


LEGENDA

STAV	
	HRANICA NAVRHOVANÉHO ROZŠÍRENIA ZASTAVANÉHO ÚZEMIA
	ZÁBEROVÁ LOKALITA PP
	PORADOVÉ ČÍSLO ZÁBEROVEJ LOKALITY
	PLOCHY TTP, ZÁHRADY
	NEPOLNOHOSPODÁRSKA PÓDA

NAVRHOVANÉ FUNKČNÉ VYUŽITIE ZÁBEROVÝCH LOKALÍT PP

RD	RODINNÉ DOMY
RÚ	REKREAČNÉ ÚZEMIE, PLOCHY ŠPORTU
P	VÝROBNÉ ÚZEMIE, PLOCHY ODPADOVÉHO HOSPODÁRSTVA
D	KOMUNIKÁCIE
Z	VEREJNÁ SPRIEVODNÁ ZELEŇ
V	OBČIANSKA VYBAVENOSŤ

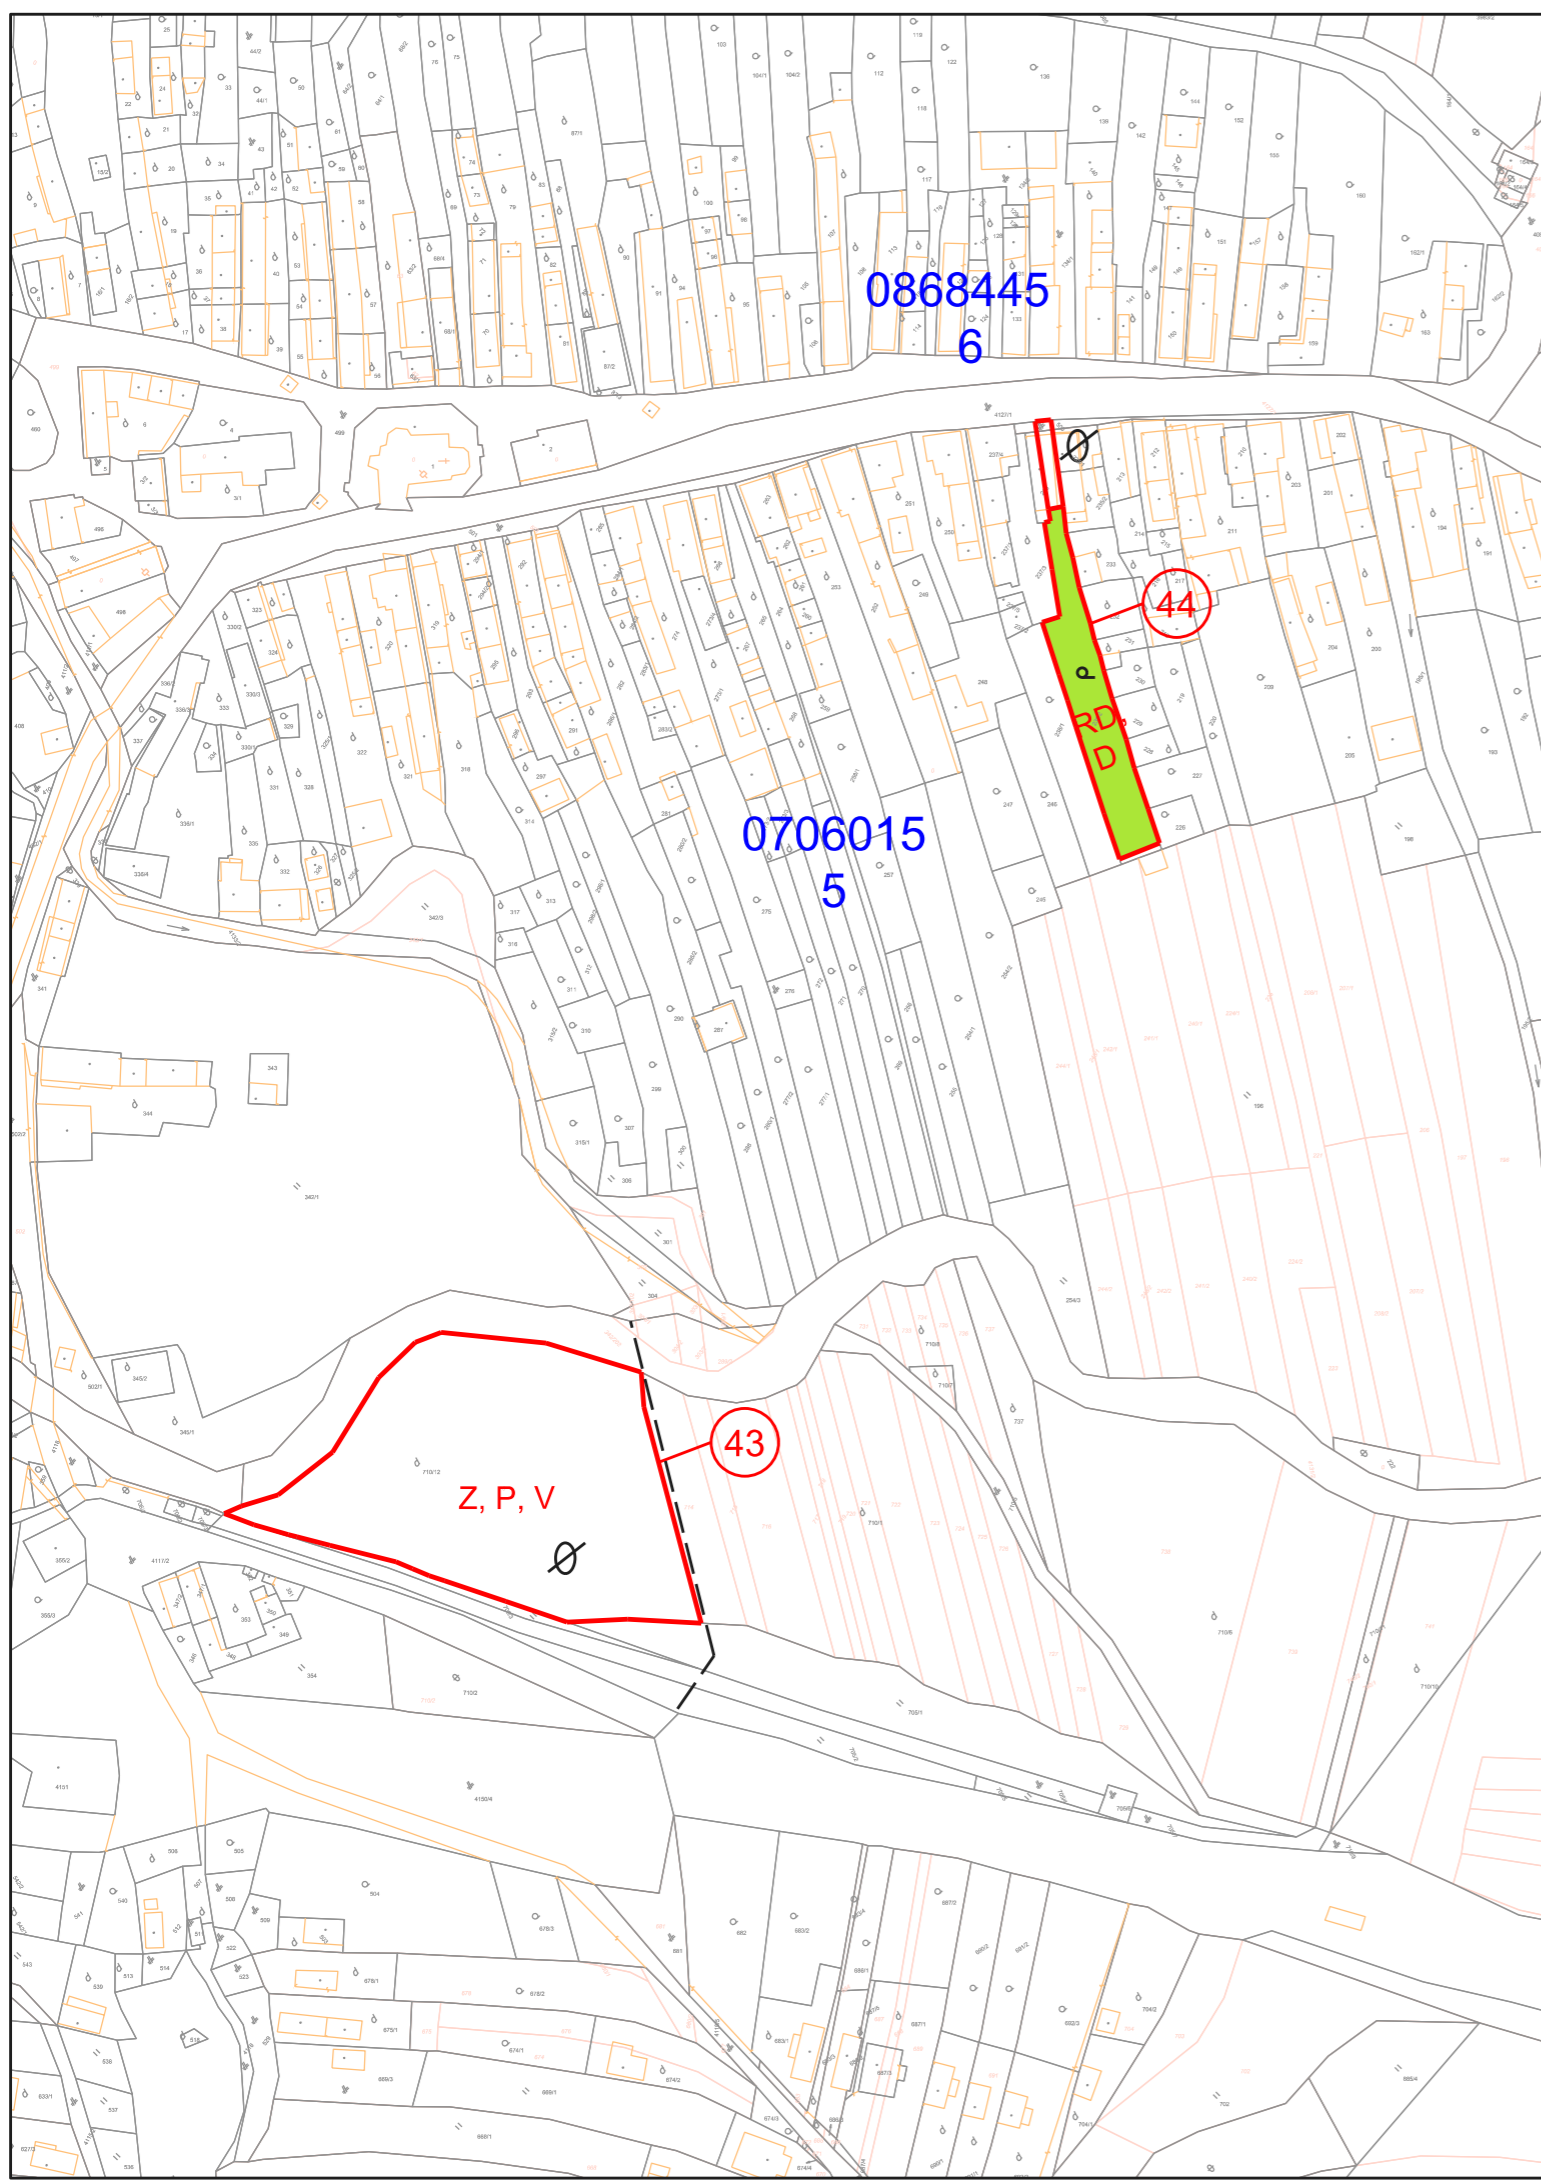

SCHVAĽOVACIA DOLOŽKA

Označenie schvaľovacieho orgánu: **Obec Slavovce**
Obecné zastupiteľstvo
 Číslo uznesenia a dátum schválenia: **č.58/06/2023 zo dňa 01.06.2023**
 Číslo VZN obce Slavovce, ktorým sa vyhlasuje záväzná časť
 Zmien a doplnkov č.1 ÚPN obce Slavovce: **VZN č.2/2023 zo dňa 01.06.2023**
 Právnu účinnosť VZN nadobudlo dňa: **16.06.2023**

Oprávnená osoba:

Ing. Angela Kolesárová
Starostka obce

URBAN studio s.r.o. PROJEKTOVÁ KANCELÁRIA	URBANIZMUS-ÚZEMNÝ PLÁN-EKOLÓGIA-ŽIVOTNÉ PROSTREDIE Košice, Letná ul. č. 45, www.urban.sk, urban@urban.sk	dátum spracovania: 2023
názov dokumentácie:	ÚZEMNÝ PLÁN OBCE SLAVOŠOVCE - ČISTOPIS ZMENY A DOPLNKY č.1	číslo výkresu: 4b
názov výkresu:	VYHODNOTENIE ZÁBERU PP	
hlavný riešiteľ: ING. ARCH. D. HUDEC	projektant: ING. ARCH. M. HUDEC	
ARCHIGRAPH STÚDIO	grafika: Ing. arch. L. VERBOVÁ, Ing. arch. Michaela Nováková ARCHITEKTONICKO-GRAFICKÉ ŠTÚDIO, Letná 45, 041 91 Košice	mierka: 1:2000