


ZMENY A DOPLNKY č.1 ÚZEMNÝ PLÁN OBCE SLAVOŠOVCE NAVRH ČISTOPIS M 1 : 2 000

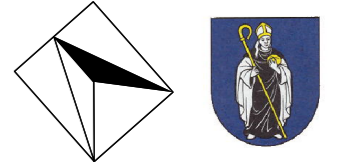

LEGENDA

A) HRANICE, OCHRANNÉ PÁSMA

STAV	NÁVRH	
		HRANICA RIEŠENÉHO ÚZEMIA ZaD Č.1 ÚPN OBCE

B) PRIESTOROVÉ USPORIADANIE A FUNKČNÉ VYUŽÍVANIE ÚZEMIA

OBYTNÉ ÚZEMIE

STAV	NÁVRH	
		PLOCHY SO ZÁSTAVBOU BYTOVÝCH DOMOV
		PLOCHY SO ZÁSTAVBOU RODINNÝCH DOMOV
		PLOCHY VEREJNEJ, SPRIEVODNEJ A PARKOVEJ ZELENE
		PLOCHY VEREJNEJ OBČIANSKEJ VYBAVENOSTI NA REKONŠTRUKCIU A DOSTAVBU

REKREAČNÉ ÚZEMIE

STAV	NÁVRH	
		PLOCHY ŠPORTU A ŠPORTOVEJ VYBAVENOSTI

C) VEREJNÁ DOPRAVA A DOPRAVNÉ ZARIADENIA


STAV	NÁVRH	
		CESTA III. TRIEDY FUNKČNEJ TRIEDY B3
		MIESTNE PRÍSTUPOVÉ A OBSLUŽNÉ KOMUNIKÁCIE
		PEŠIE CHODNÍKY
		ZRUŠENIE MIESTNEJ PRÍSTUPOVEJ KOMUNIKÁCIE

E) REGULAČNÉ PRVKY A JAVY

		MAXIMÁLNA PODLAŽNOSŤ STAVBY
--	--	-----------------------------

OZNAČENIE SKUPINY OBČIANSKEJ VYBAVENOSTI

		ŠKOLSTVO (MATERSKÁ ŠKOLA)
--	--	---------------------------

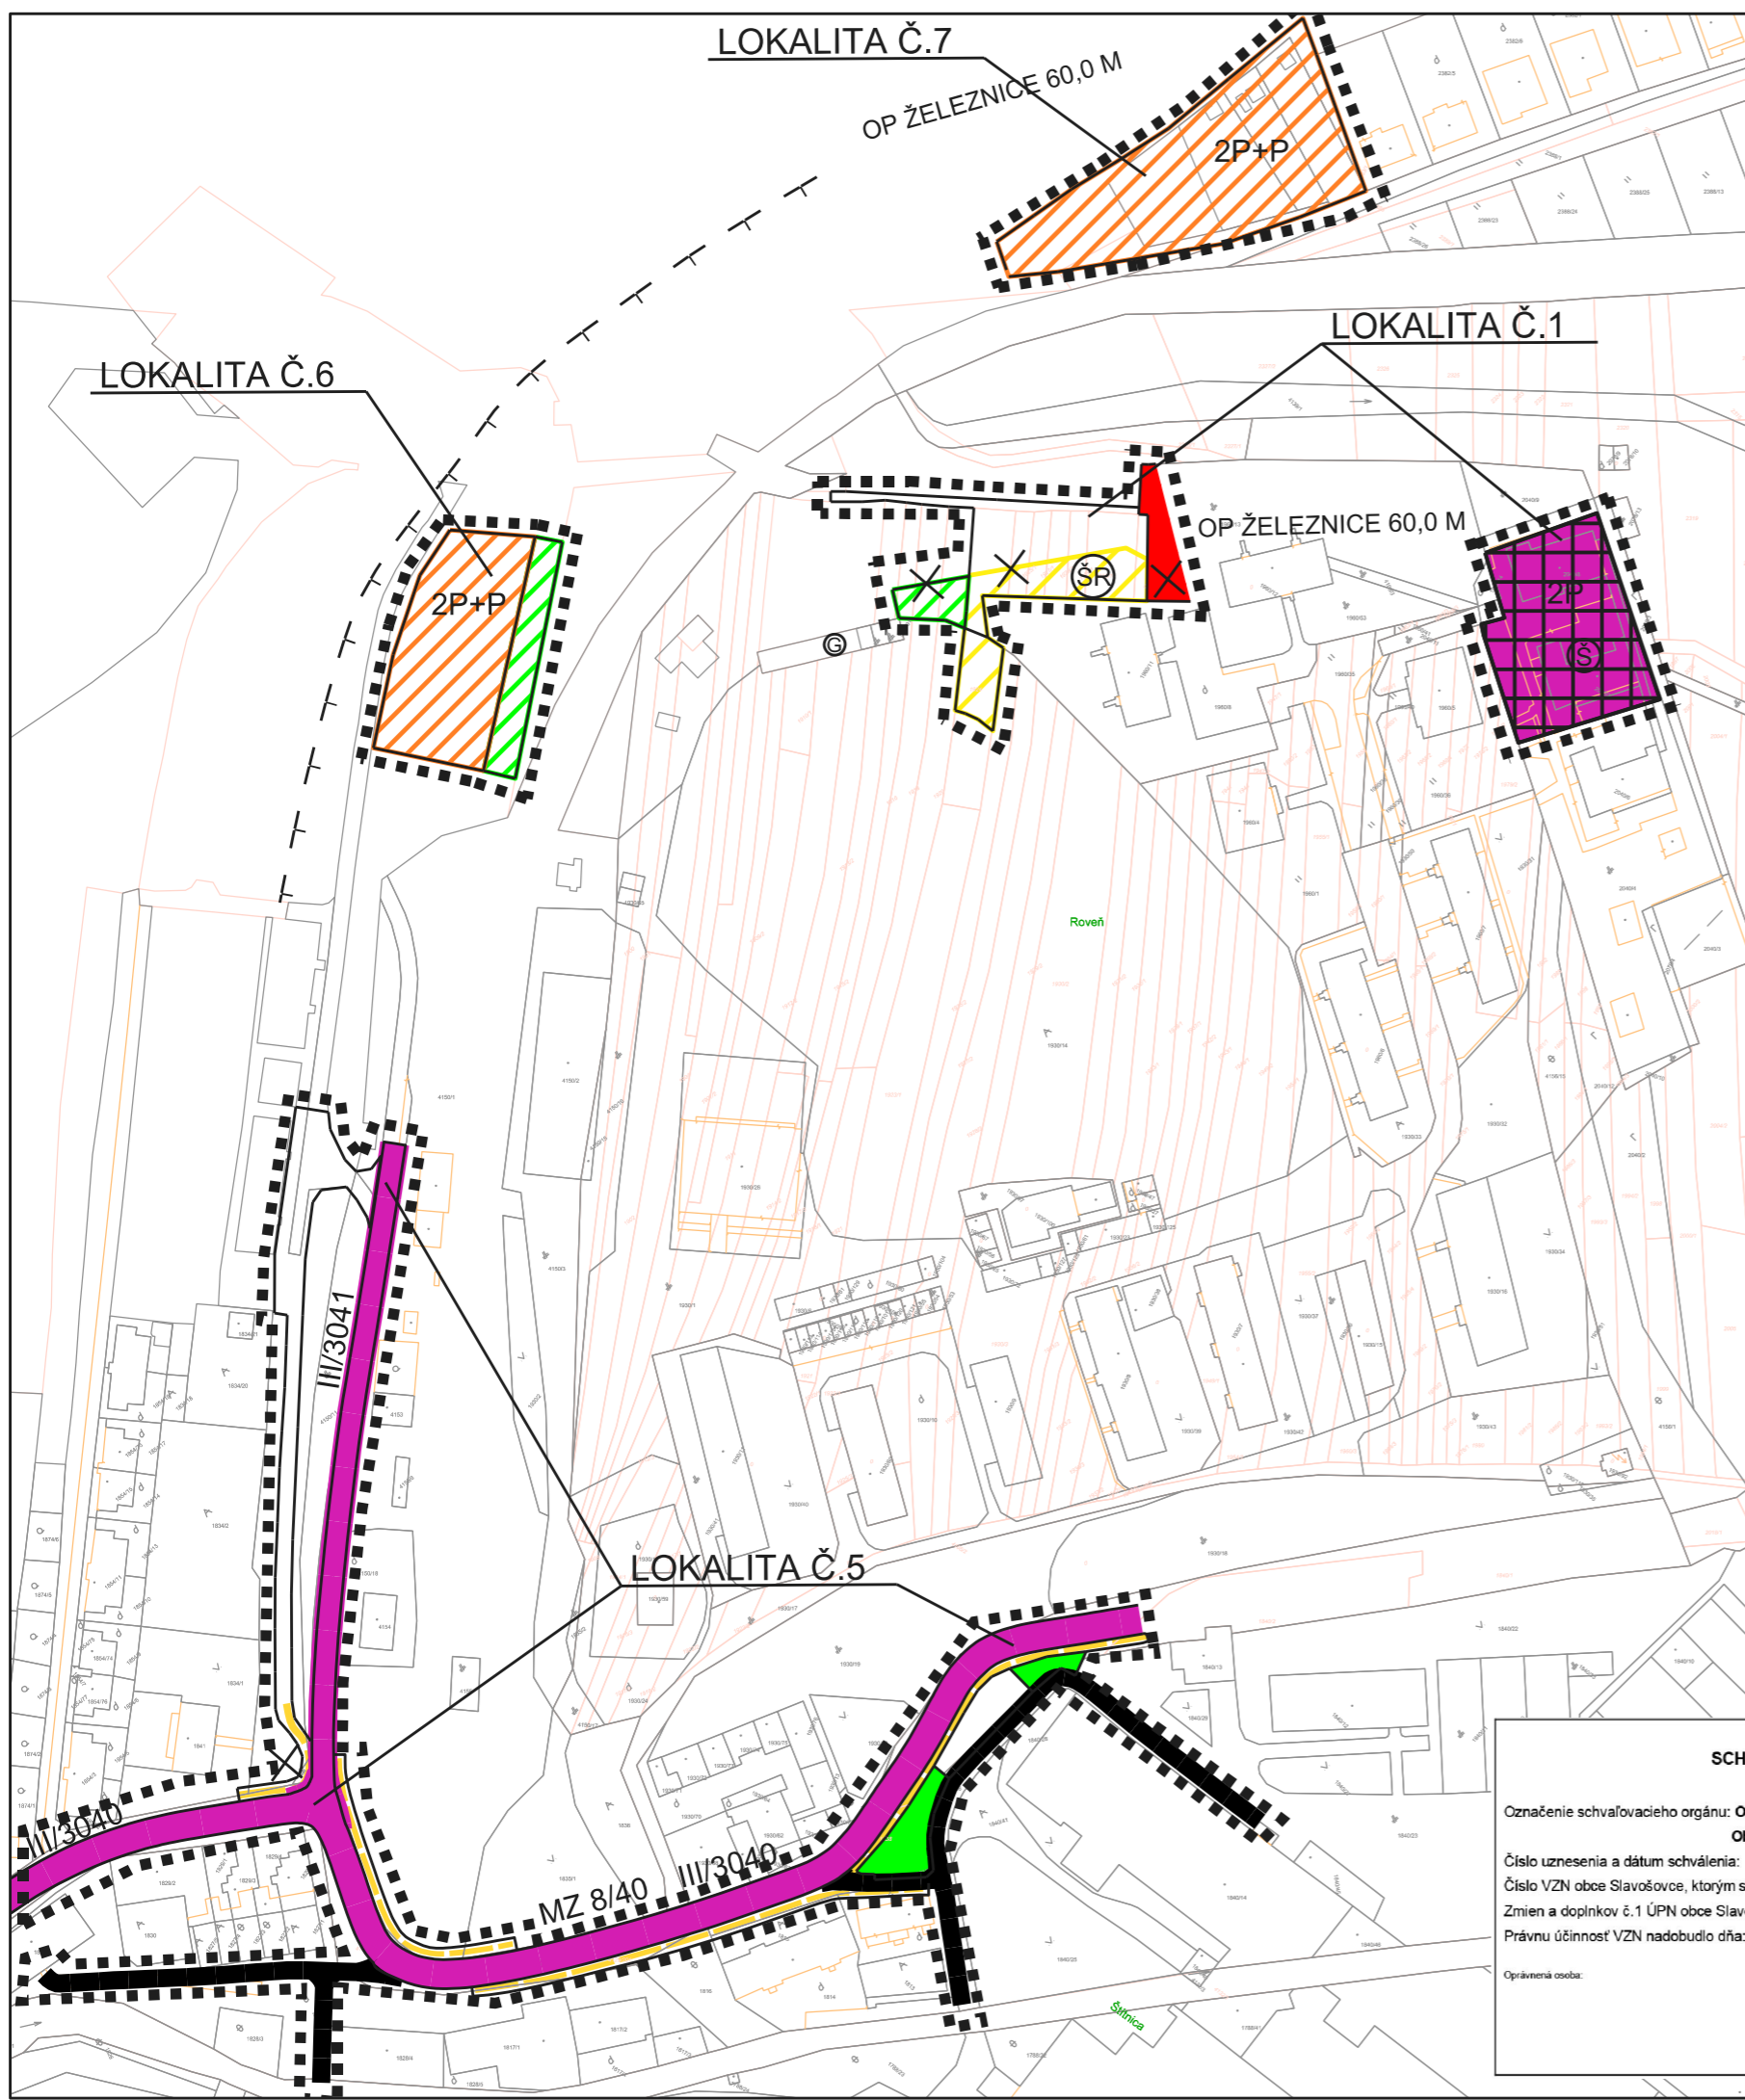

SCHVAĽOVACIA DOLOŽKA

Označenie schvaľovacieho orgánu: Obec Slavovce
Obecné zastupiteľstvo
Číslo uznesenia a dátum schválenia: č.58/06/2023 zo dňa 01.06.2023
Číslo VZN obce Slavovce, ktorým sa vyhlasuje záväzná časť
Zmien a doplnkov č.1 ÚPN obce Slavovce: VZN č.2/2023 zo dňa 01.06.2023
Právnu účinnosť VZN nadobudlo dňa: 16.06.2023
Opravená osoba:

Ing. Angela Kolesárová
Starostka obce

URBAN studio s.r.o. PROJEKTOVÁ KANCELÁRIA	URBANIZMUS-ÚZEMNÝ PLÁN-EKOLÓGIA-ŽIVOTNÉ PROSTREDIE Košice, Letná ul. č. 45, www.urban.sk, urban@urban.sk	dátum spracovania: 2023
názov dokumentácie:	ÚZEMNÝ PLÁN OBCE SLAVOŠOVCE - ČISTOPIS ZMENY A DOPLNKY č.1	číslo výkresu:
názov výkresu:	KOMPLEXNÝ VÝKRES PRIESTOROVÉHO USPORIADANIA A FUNKČNEHO VYUŽÍVANIA ÚZEMIA, NÁVRH DOPRAVY	1a
hlavný riešiteľ: ING. ARCH. D. HUDEC	projektant: ING. ARCH. M. HUDEC	mierka: 1:2000
ARCHIGRAPH STUDIO	grafika: Ing. arch. L. VERBOVÁ, Ing. arch. Michaela Nováková ARCHITEKTONICKO-GRAFIKÉ ŠTÚDIO, Letná 45, 041 91 Košice	